



位置図

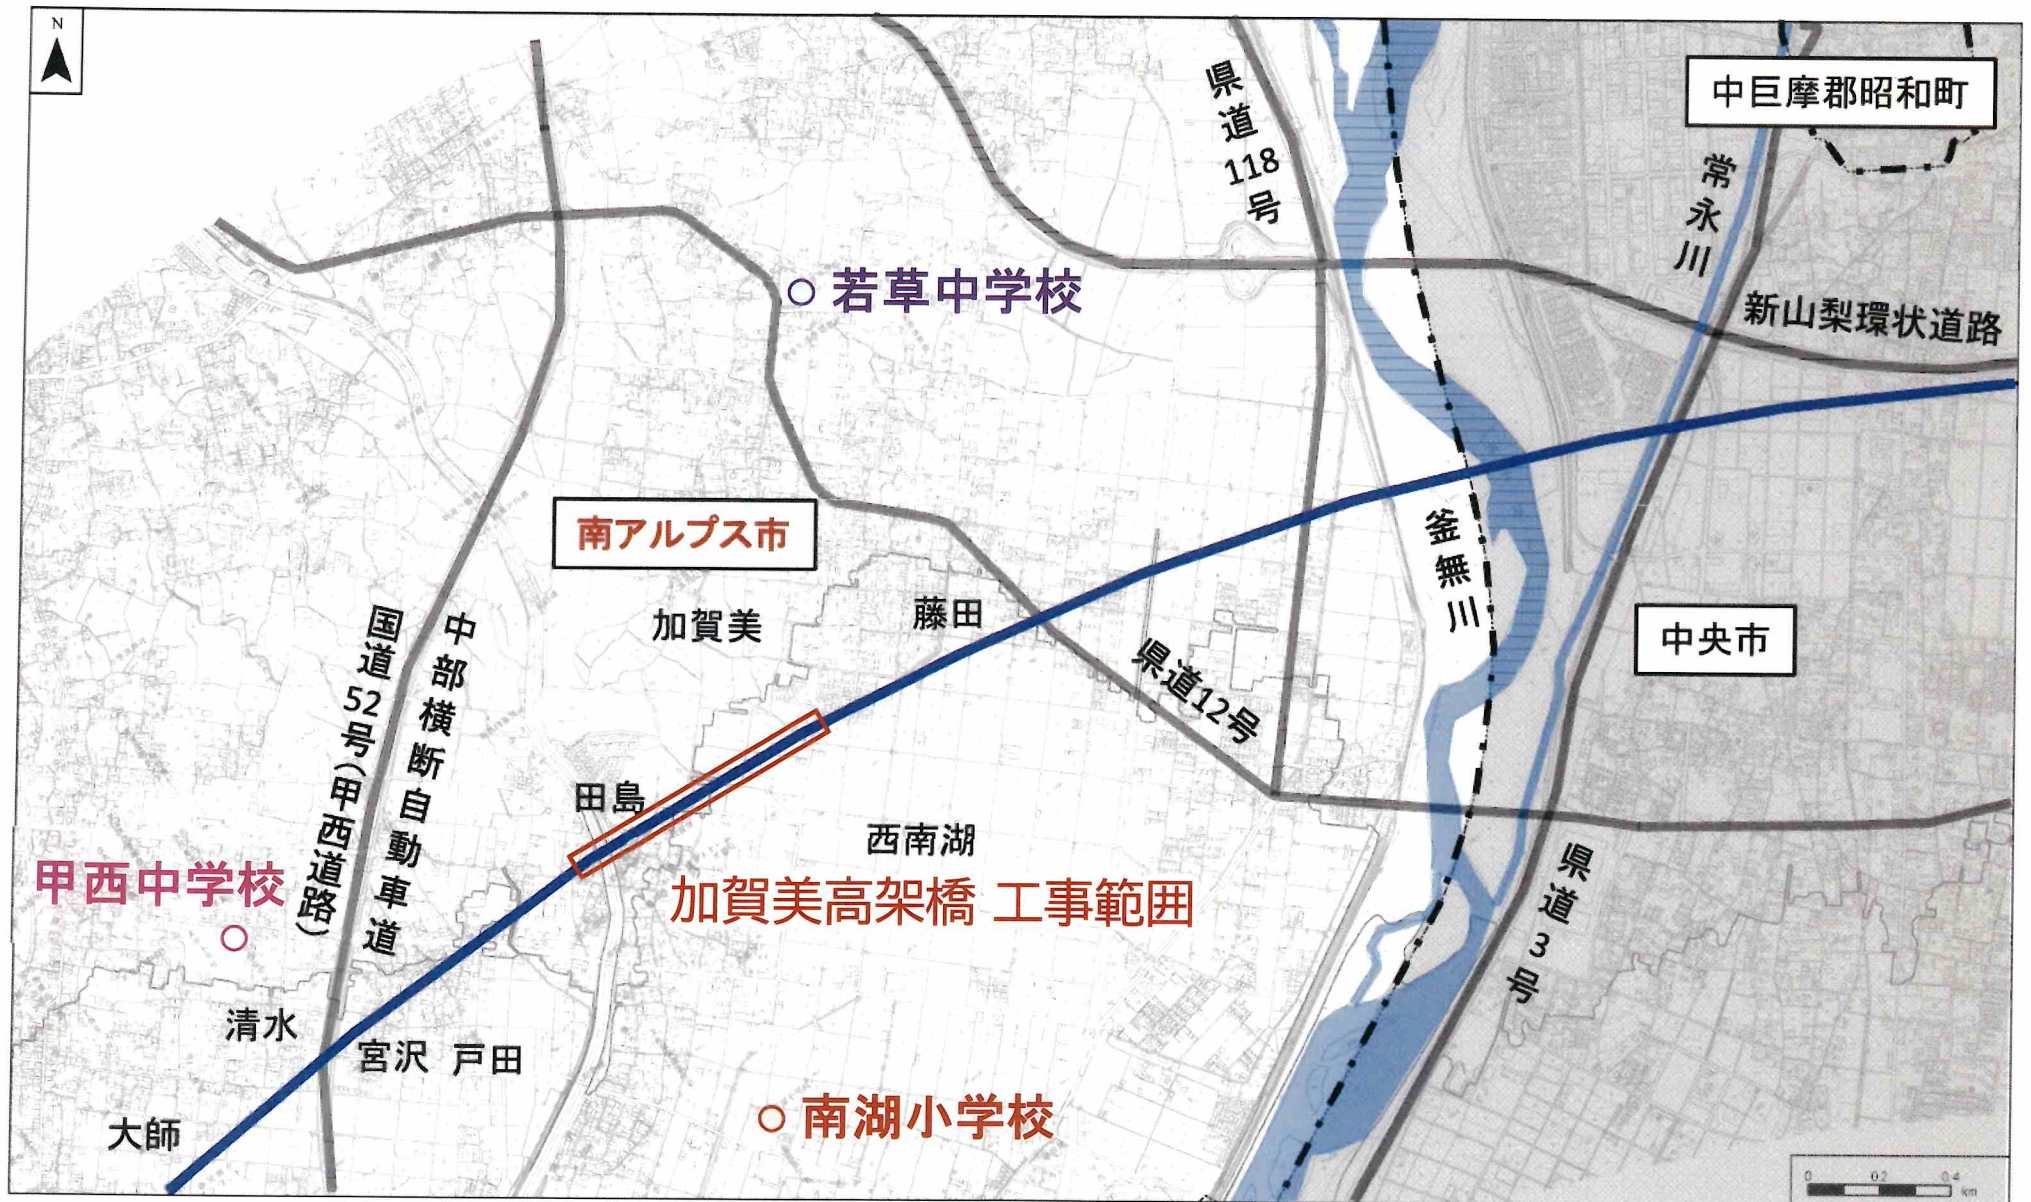

航空写真



工事概要

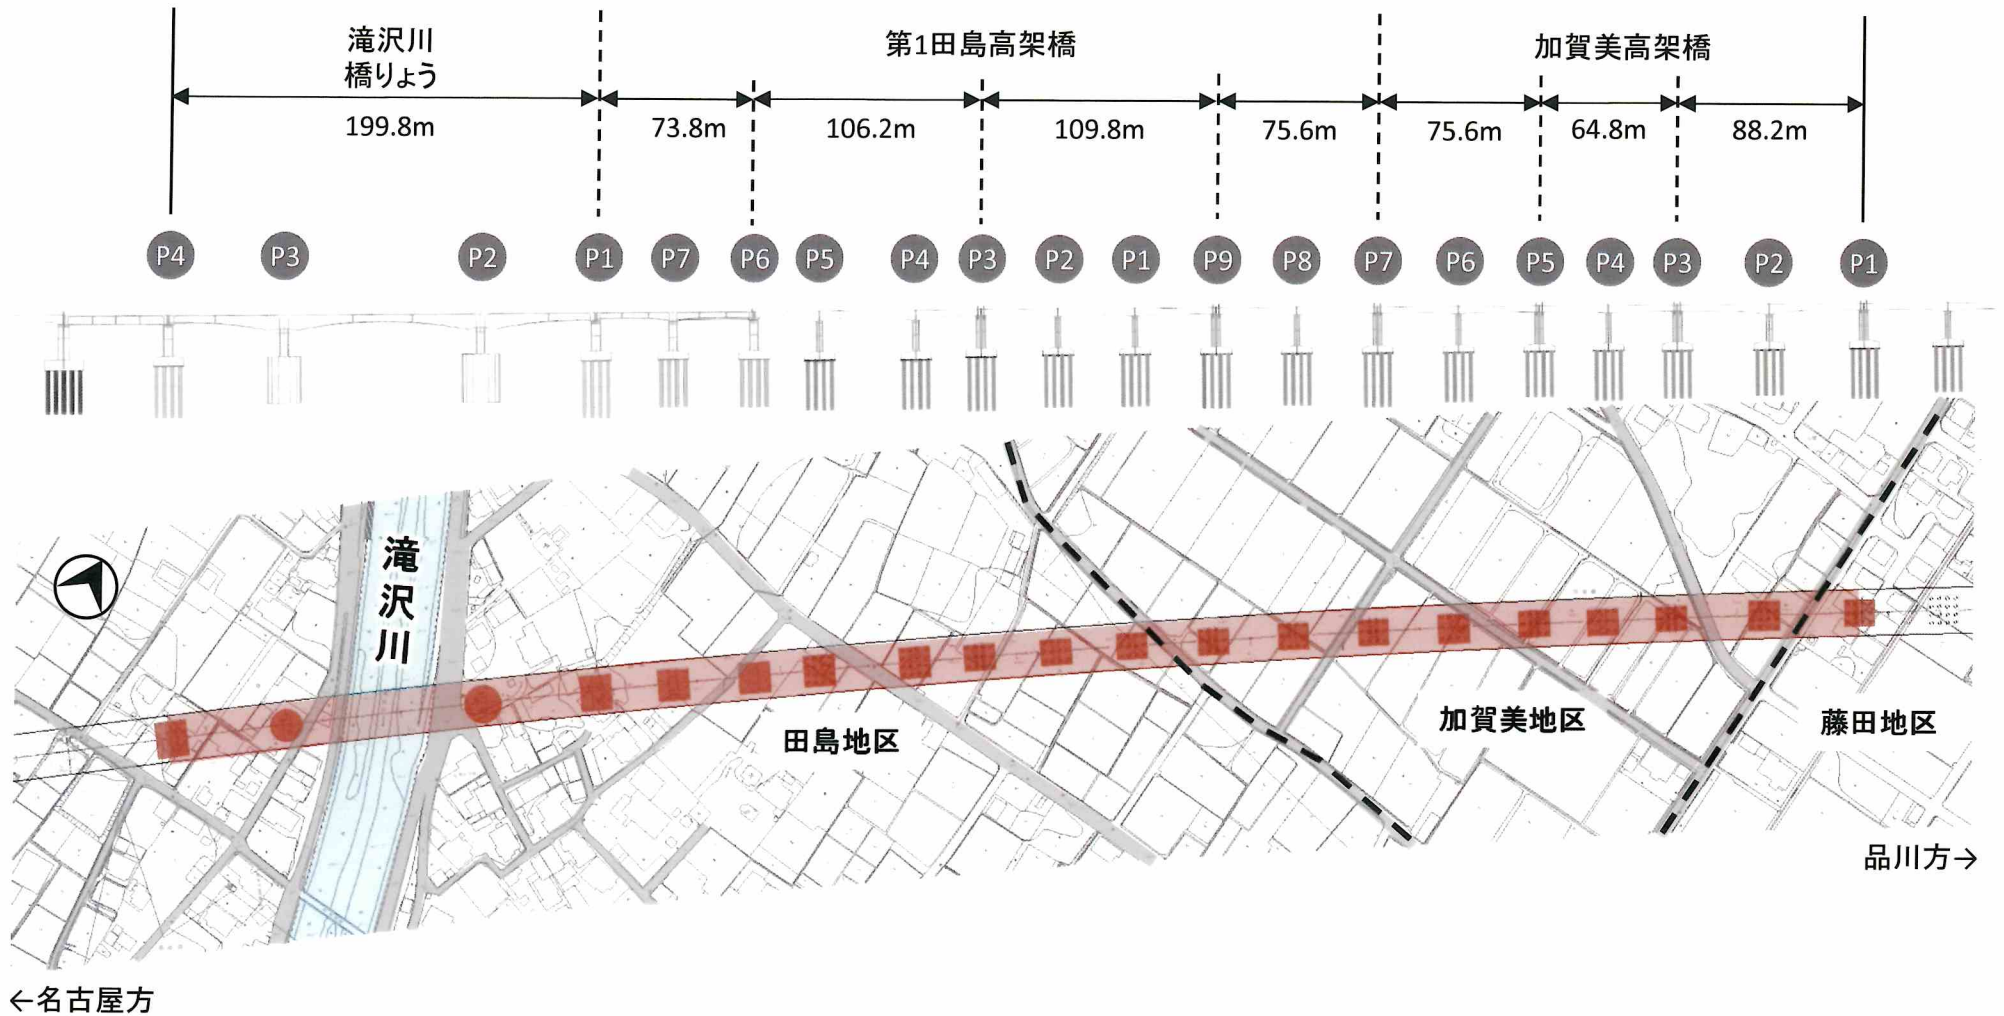

予定工期	2025年8月1日～2031年7月31日(72ヶ月)
工事場所	南アルプス市地内(藤田地区の一部、加賀美地区、田島地区の一部)
工事内容	工事施工ヤード造成等(杭打ちの試験施工等含む) 高架橋、橋りょう、道水路付替工事など

工事用車両運行ルート

2026/1/14

